


省道311封辉线延津县城至省道229交叉口段改建工程（一期工程）勘测定界图

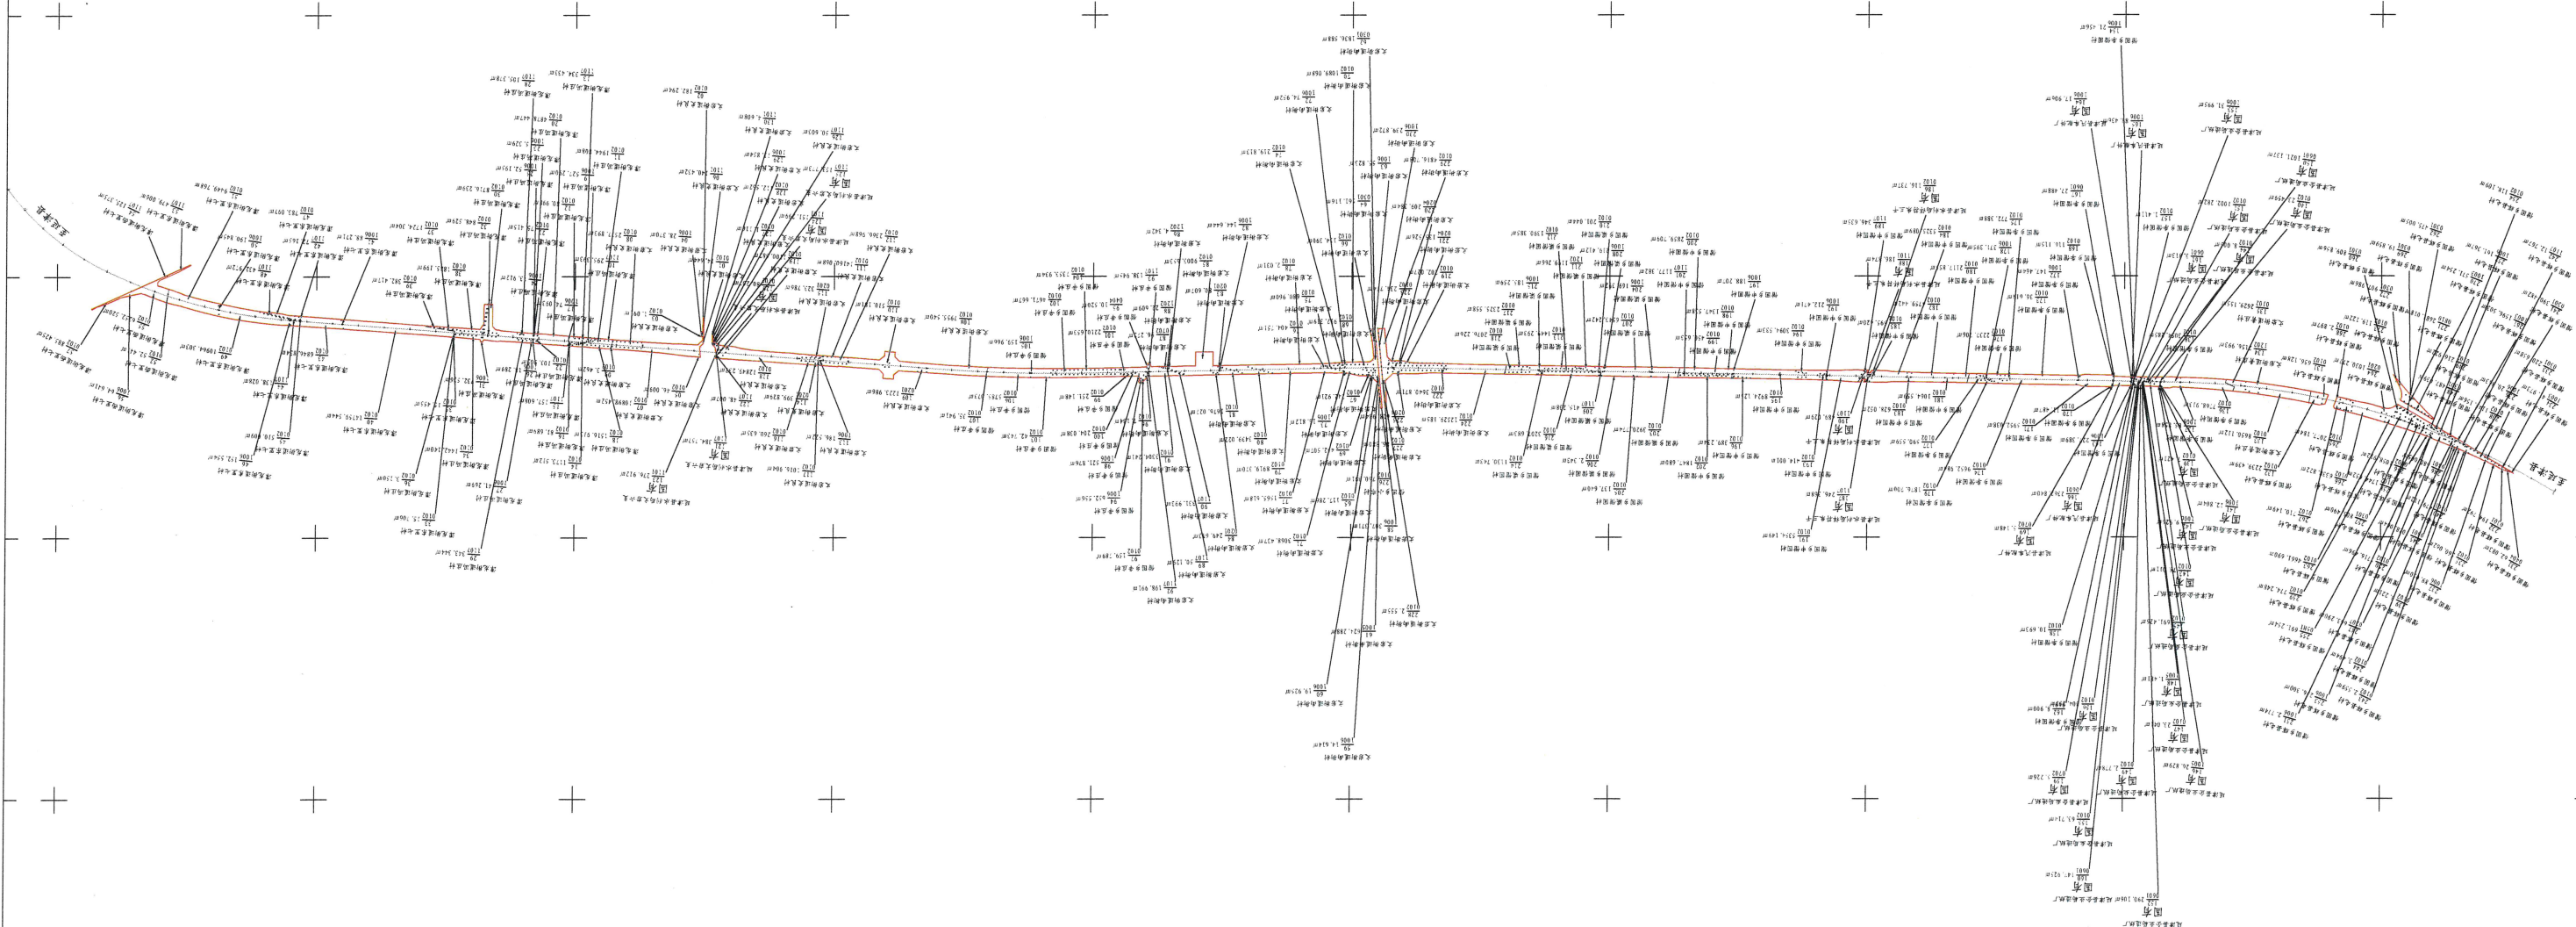

河南北辰勘测有限公司

2024年04月数字化制图
2020国家大地坐标系
1985国家高程基准
2017年成果

1:10000



测量员: 王文华
绘图员: 赵真
审核员: 张建功