


延津县2025年度第五批城市建设用地勘测定界图

3896.12-38510.00

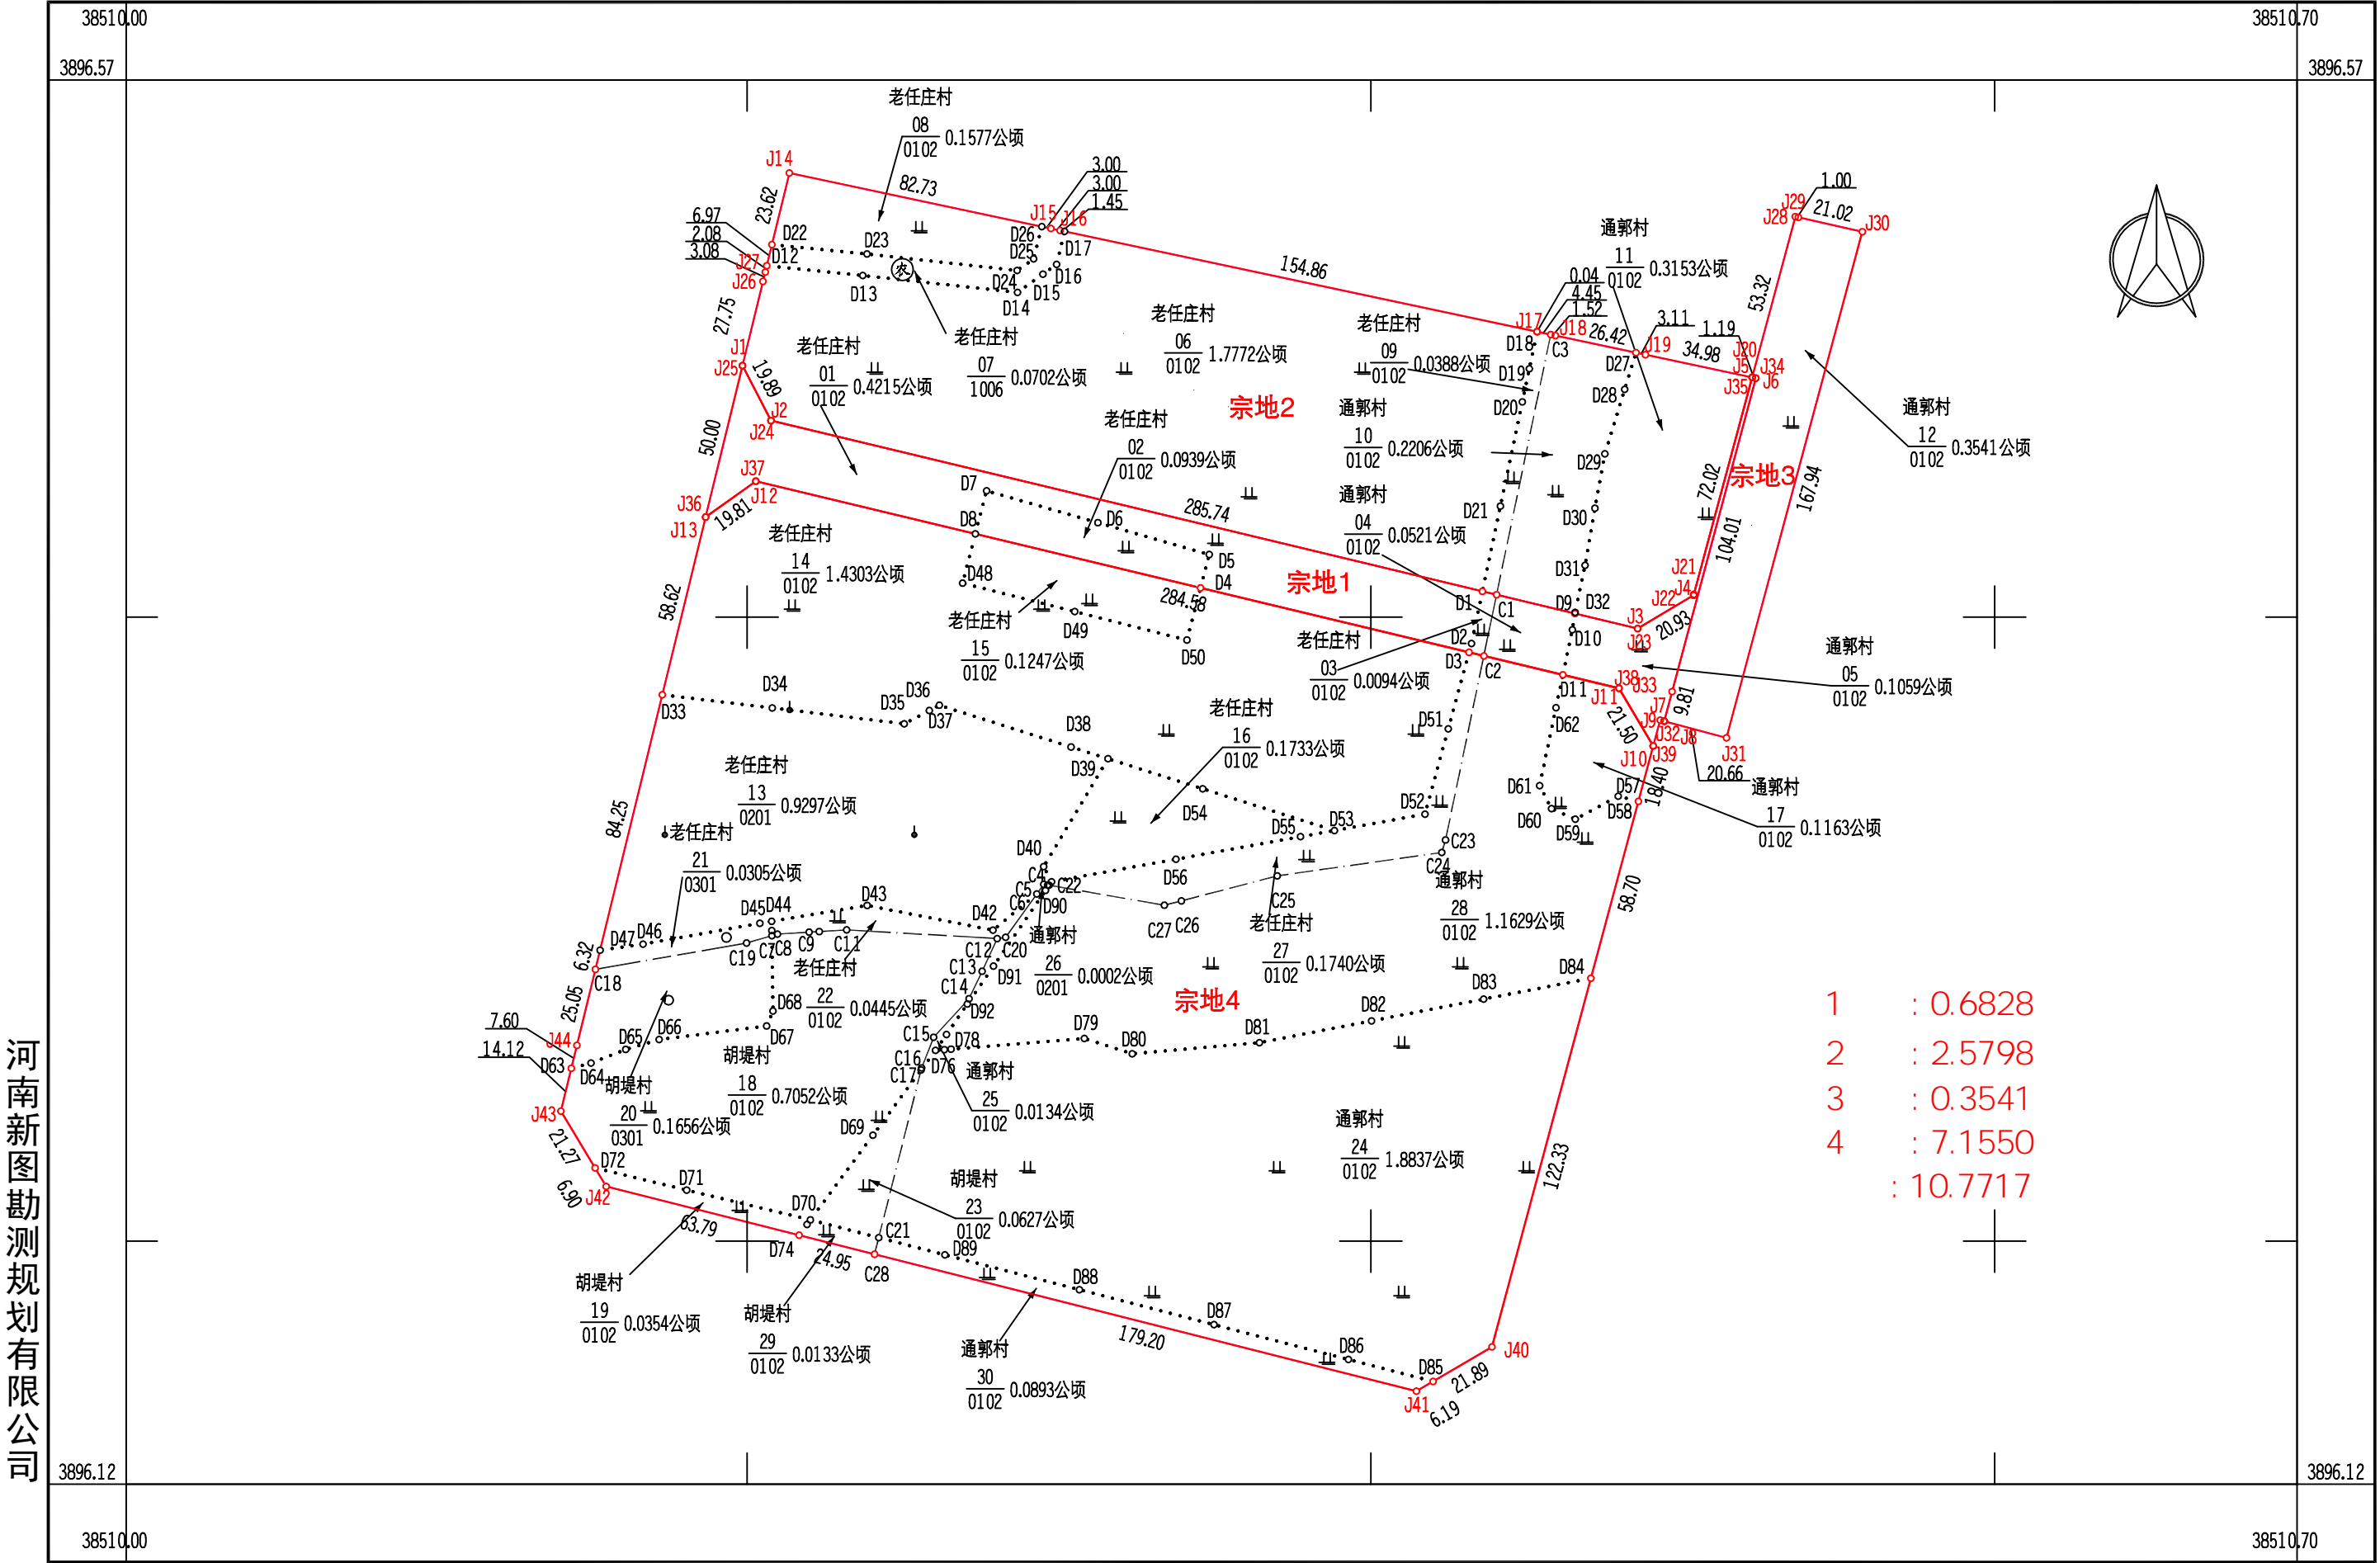

河南新图勘测规划有限公司

2025 11
2000
1985
2017

1:2000