


延津县S310线魏邱二桥、三桥危桥改造工程勘测界定界图

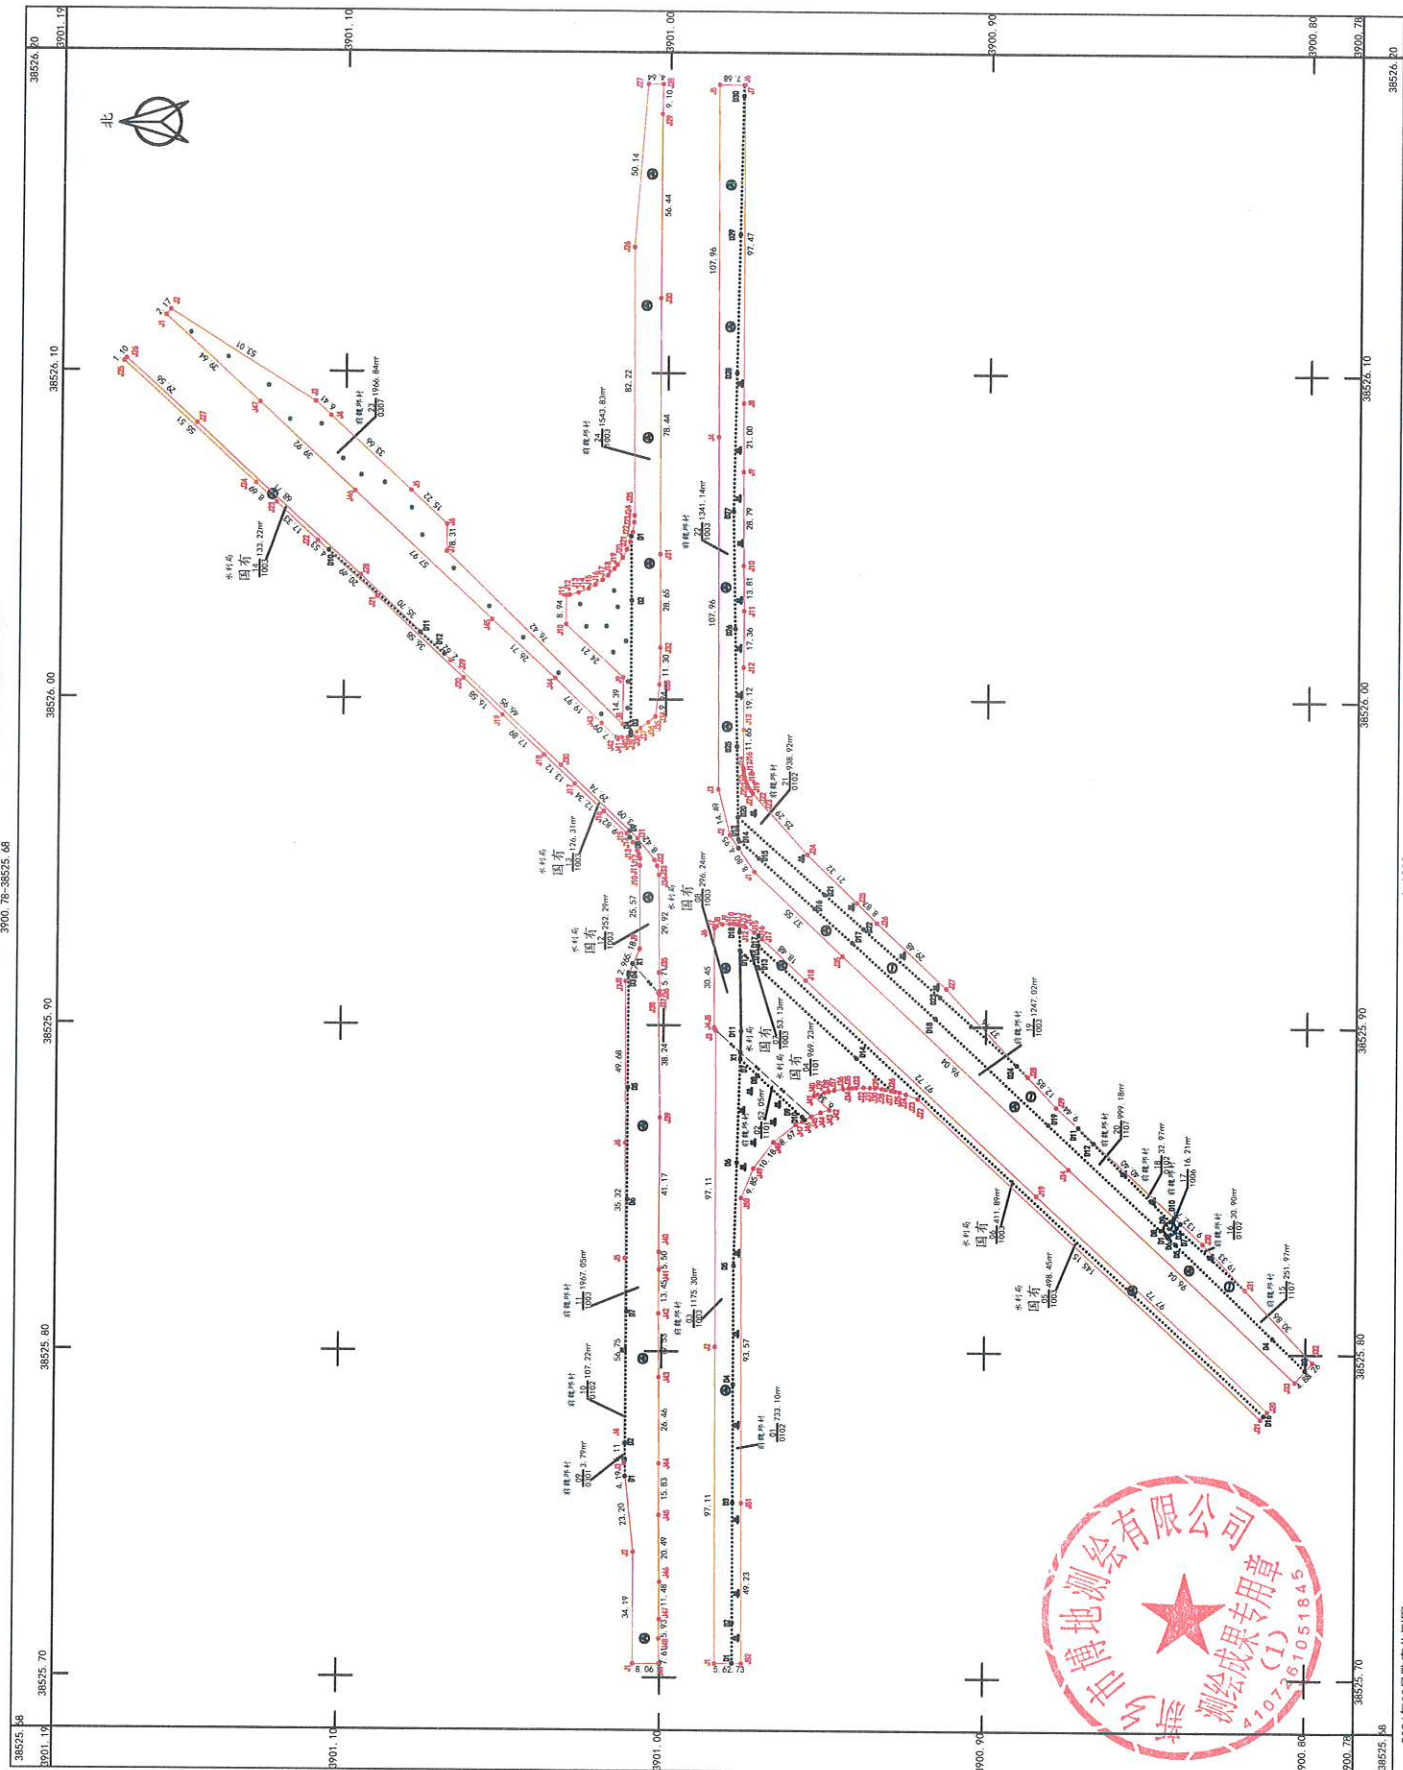

2024年03月数字化测图
2000国家大地坐标系
1985国家高程基准

1:1000

绘图员: 李淑洋
检查员: 石佩岭
审核员: 姜鑫

新乡市博地测绘有限公司