


延津县城区防汛排涝及排涝泵站能力提升工程项目勘测定界图(宗地二)

3893.94-38515.57

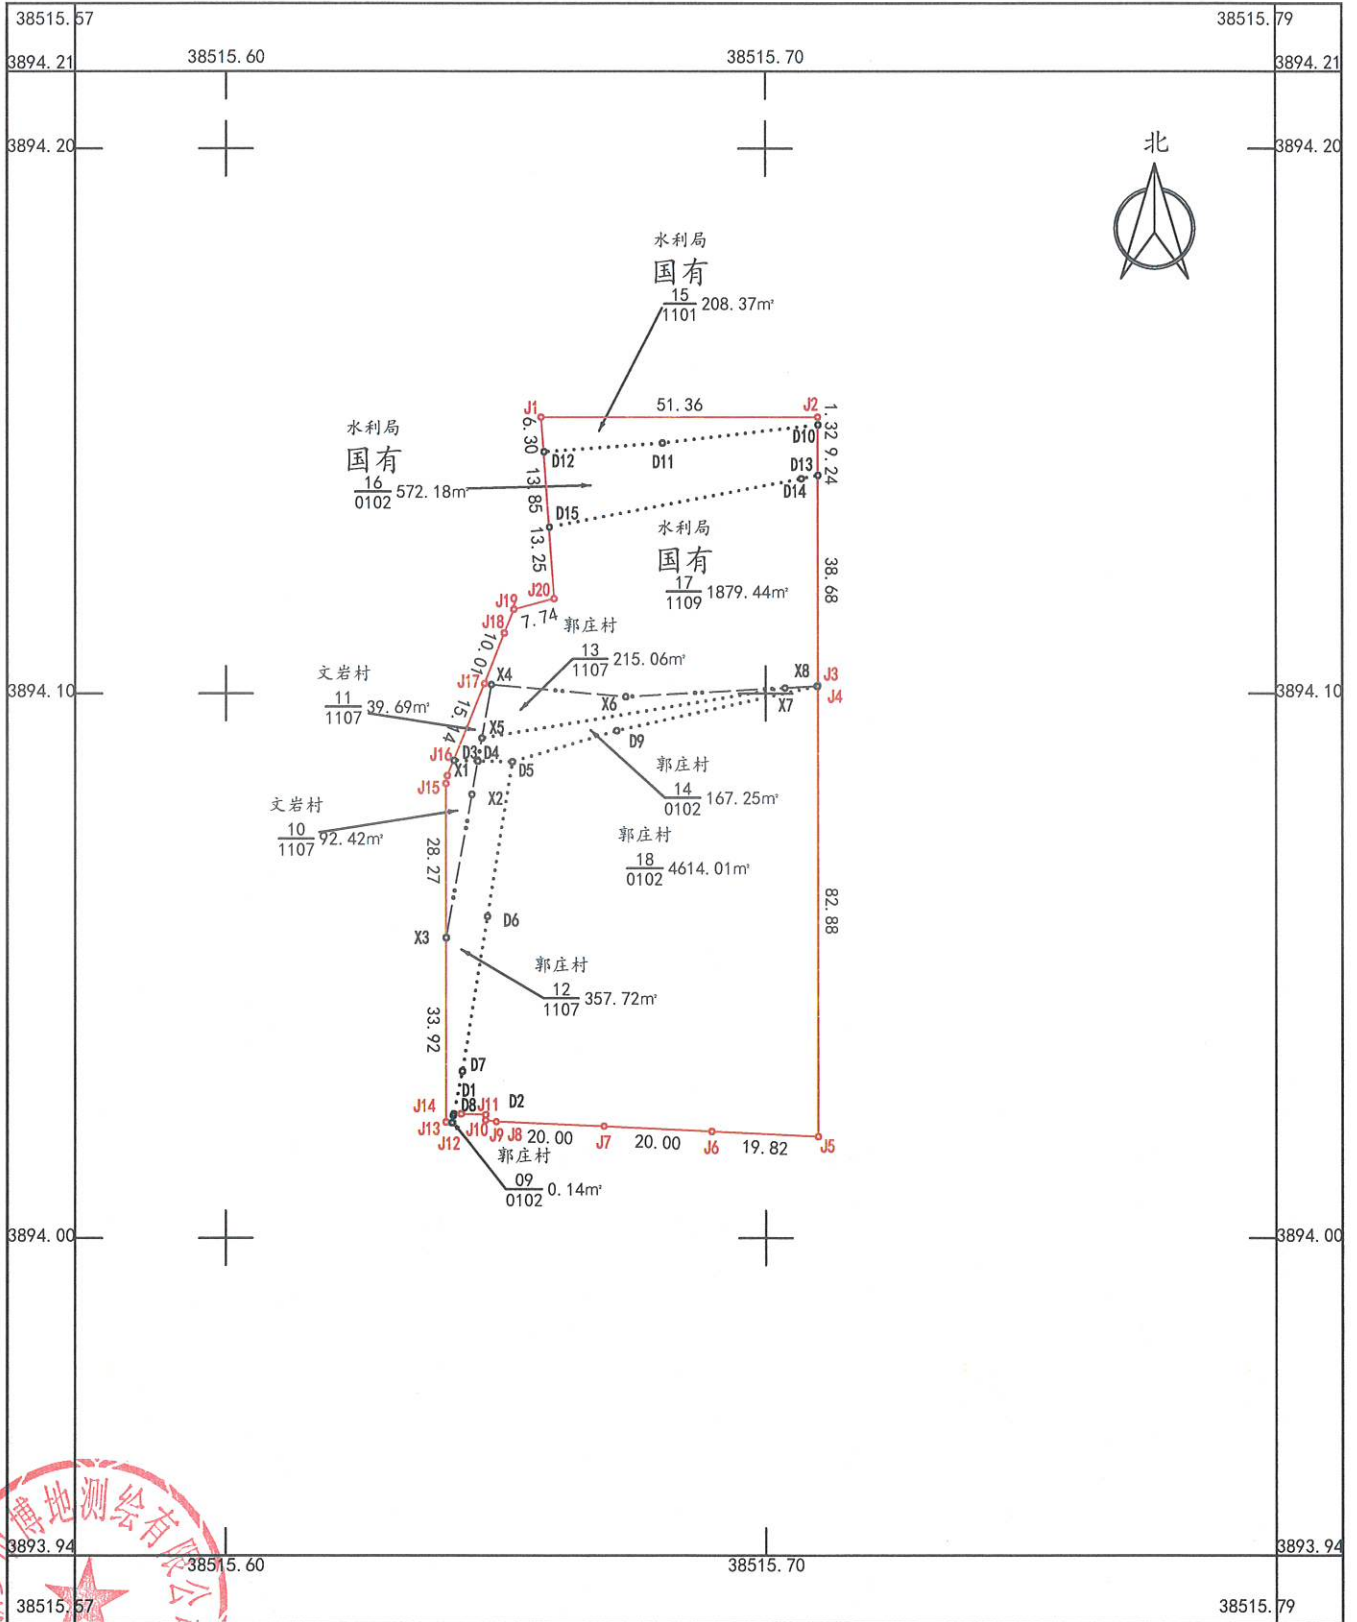

新乡市博地测绘有限公司



2024年12月数字化测图
2000国家大地坐标系
1985国家高程基准
2017年版图式计算机绘图

1:1000

绘图员: 李超洋
检查员: 石青岭
审核员: 姜鑫